


องค์การบริหารส่วนตำบลชุมพวง

DOWEL BAR RB 15 มม. ยาว 0.50 ม. @ 0.30 ม. C/C
ตะแกรงเหล็กเส้นรูป WIRE MESH ขนาด 0 4 มม. * 10 x 30 CM.
ตะแกรงเหล็กเส้นรูป WIRE MESH ขนาด 0 4 มม. * 10 x 30 CM.
TIE BAR DB16 มม. ยาว 0.50 ม. @ 0.50 ม. C/C

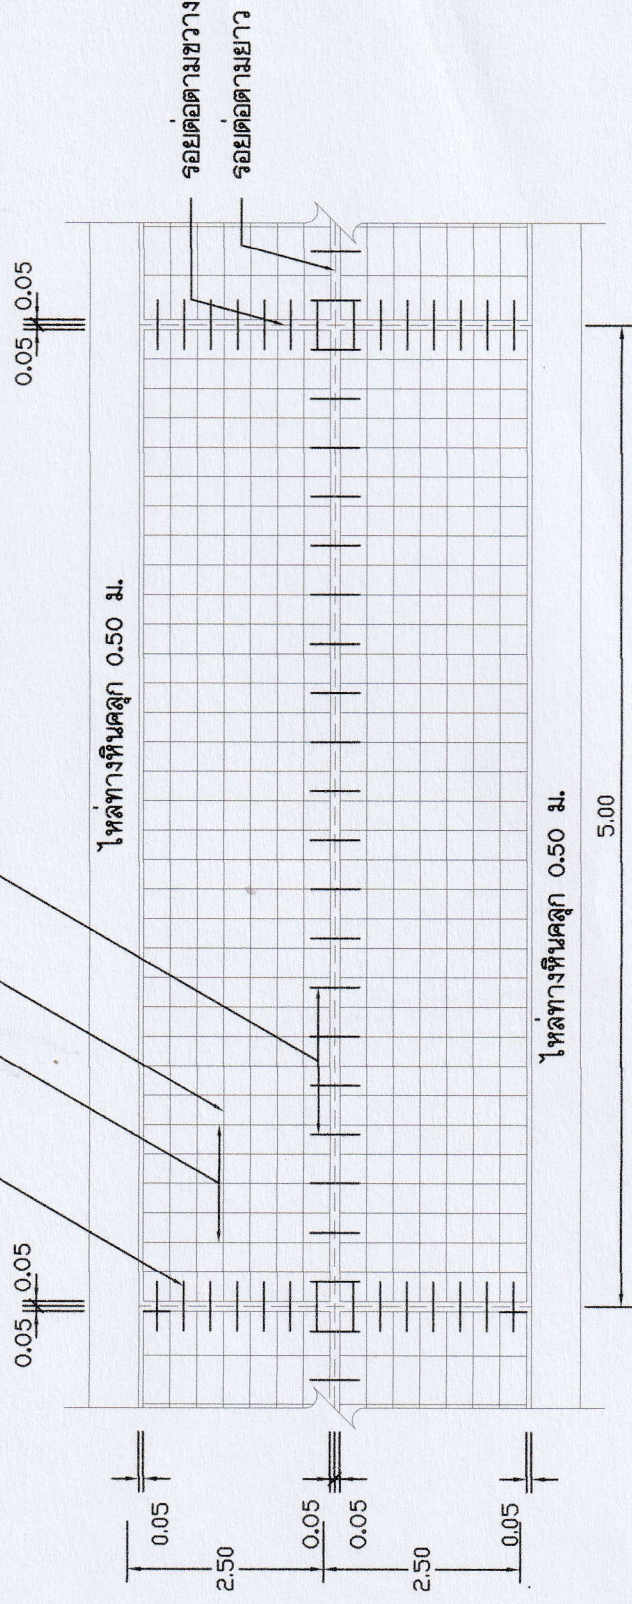

ไหลด่างที่นคดุก 0.50 ม.

ไหลด่างที่นคดุก 0.50 ม.

แปลนแสดงการเสริมเหล็กถนน คสล.
NOT TO SCALE

ชื่อแบบ

ก่อสร้างถนน คสล.ภายในหมู่บ้าน

สถานที่ก่อสร้าง
บ้านโคกเจริญ หมู่ที่ 15
ตำบลชุมพวง อำเภอชุมพวง
จังหวัดนครราชสีมา

เขียนแบบ

[Signature]

นายวิชาญศักดิ์ ธรรมแก้ว
นายวิชาญวิชา

ตรวจสอบแบบ

[Signature]
นายปรัชญา จันทรมลลา
ผู้อำนวยการกองช่าง

เห็นชอบแบบ

[Signature]

นางจารินทร์ เวลชีส์
หัวหน้าสำนักปลัด รักษาการฯ แทน
ปลัดองค์การบริหารส่วนตำบลชุมพวง

อนุมัติแบบ

[Signature]

นางสาวปิยภัทร รัชชาพงษ์
นายกองค์การบริหารส่วนตำบลชุมพวง

เลขที่แบบ

2