


โครงการก่อสร้าง ถนน คสล. ภายในหมู่บ้านโคกเจริญ หมู่ที่ 15 (บ้านอาจารย์ไววรรณ - บ้านหนองสะแก)  
 ขนาดกว้าง 5 เมตร ยาว 986 หน้า 0.15 เมตร หรือมีพื้นที่ไม่น้อยกว่า 4,930 ตารางเมตร  
 (ไหล่ทางหินคลุกข้างละ 0.50 เมตร) พร้อมวางท่อ คสล. ขนาด 1.0 เมตร ชั้น 3 จำนวน 2 จุด จุดละ 8 ท่อน  
 ตามแบบที่ อบรมกำหนด

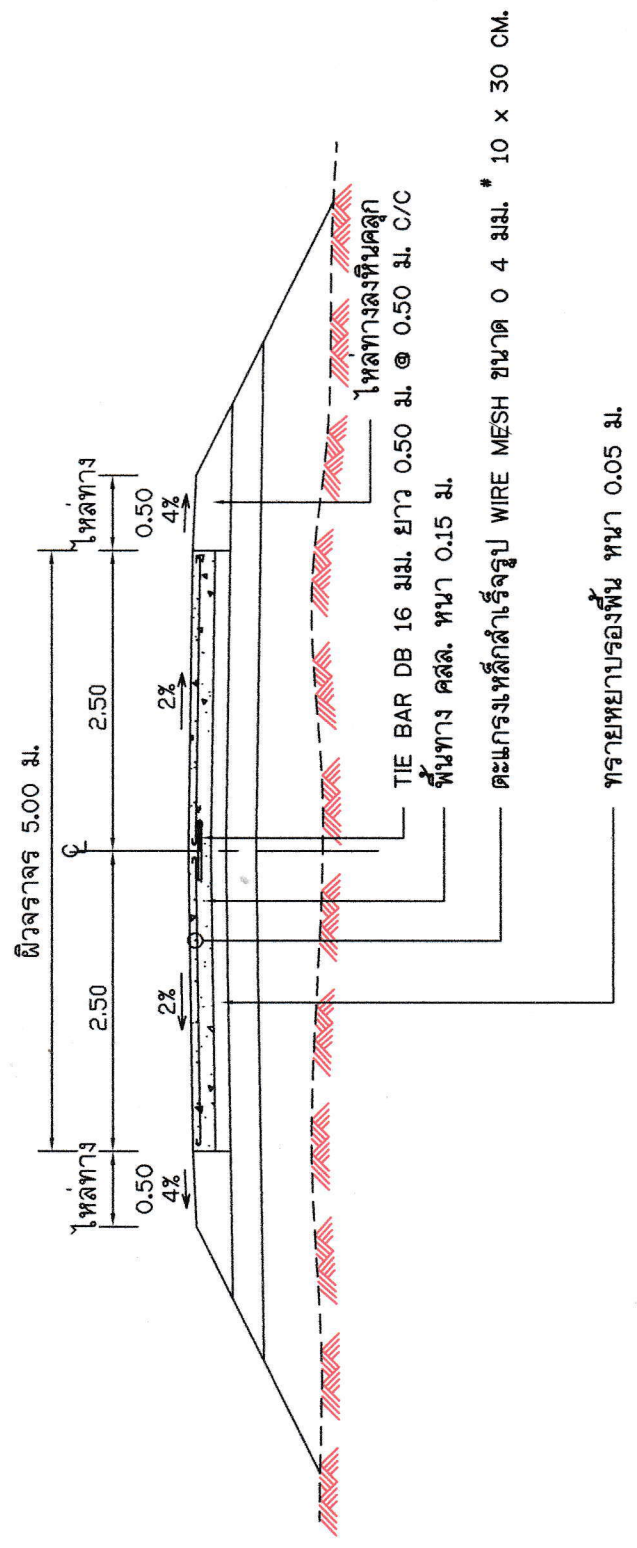

รูปตัดถนน คสล.  
 NOT TO SCALE

องค์การบริหารส่วนตำบลชุมพวง	
ชื่อแบบ	
ก่อสร้างถนน คสล. ภายในหมู่บ้าน	สถานที่ก่อสร้าง บ้านโคกเจริญ หมู่ที่ 15 ตำบลชุมพวง อำเภอชุมพวง จังหวัดนครราชสีมา
เขียนแบบ	นายวีรพงษ์ ฤมย์แก้ว นายช่างโยธา
ตรวจสอบแบบ	นายปรีชา จันทร์มาลา ผู้อำนวยการกองช่าง
เห็นชอบแบบ	นางวารินทร์ เวสส์ดี หัวหน้าสำนักปลัด รักษาการฯ แทน ปลัดองค์การบริหารส่วนตำบลชุมพวง
อนุมัติแบบ	นางสาวปิยภัทร รัชชาพงษ์ นายกองค์การบริหารส่วนตำบลชุมพวง
เลขที่แบบ 1	